RETIRO ESPIRITUAL
INTERDENOMINACIONAL

Transformação de vida a partir da oração, relacionamentos interpessoais e da conexão com o meio ambiente

O Retiro Espiritual Interdenominacional será, um local de encontro de comunidades cristãs diversas afim de desenvolver a espiritualidade em sua totalidade, através das relações interpessoais, tendo em vista a falta de um local adequado para atividades correspondentes a retiros e reuniões que conectem pessoas, em suas pluraridades, com o objetivo de entender a conexão do cristianism com a arte, filosofia, ciência e ética social. Como resultado, surge um desenho arquitetônico capaz de satisfazer as necessidades de pessoas que decidem silenciar a rotina para reflexão em comunidade.

Assim, o projeto tem como base a desaceleração da vida cotidiana e imersão no profundo conhecimento das escrituras bíblicas associado a comunhão. Com o foco no entendimento que o cristianismo é algo para ser vivido por inteiro, seguindo assim, a orientação biblíca de reconstruir o ser humano como imagem e semelhança de Deus. Sendo este, um ser espiritual que abrange a criatividade, os relacionamentos e o desenvolvimento emocional e intelectual.

O terreno escolhido está localizado no Setor Dom Bosco, no Lago Sul - DF, próximo a barragem. Além do destaque da vista em direção ao Lago Paranoá, o terreno é favorecido por ser um local afastado e com um certo isolamento, com o entorno rodeado por instituições de caráter semelhante ao do Retiro Espiritual.

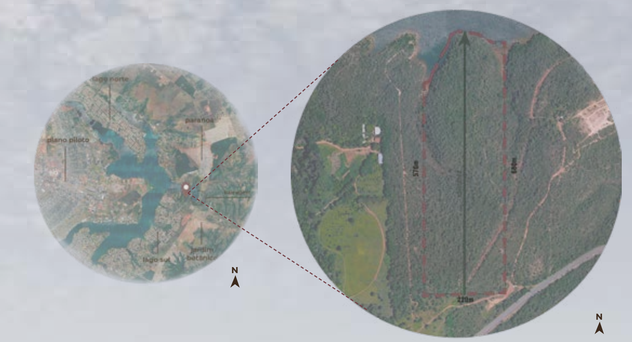

Aplica-se como conceito principal a **espiritualidade**, associado aos princípios das escrituras bílbicas, com a proposta de resgatar através da arquitetura humanizada o entendimento de que Jesus Cristo rompeu o que separava o homem de Deus e da sua humanidade em essência, ao fazer do ambiente religioso além dos rituais tradicionais, e gerar espaços que propiciem relacionamentos por meio da flexibilidade e integração, criando assim uma nova forma para reflexão em comunidade. através de:

REFLEXÃO SOBRE A VIDA , ESCOLHAS E QUESTIONAMENTOS ,

IMERSÃO NO ESTUDO DAS ESCRITURAS BÍBLICAS

E POR MEIO DA **COMUNHÃO** QUE A EXPRESSÃO DE CRISTO NO MUNDO EM SUA TOTALIDADE

EM BUSCA DA

CONSTANTE ESPIRITUALIDADE

A disposição dos blocos foi definida por um eixo central que conecta a administração ao bloco espiritual, o que permite o acesso direto a esse setor e ao mesmo tempo cria a conexão entre os demais blocos. A locação foi definida na parte mais alta do lote, por conta da valorização da vista e maior facilidade do acesso, onde as curvas de nível possuem a porcentagem de inclinação menor em relação ao restante da área.

O acesso de pedestre é marcado por uma empena localizada na delimitação do lote, com o objetivo de direcionar o público e demarcar o terreno. Já o acesso de veículos direciona para o estacionamento, o setor de serviço, onde ocorrerá o abastecimento do complexo, e para uma entrada privada, para a casa do cuidador.

O conforto térmico em relação a incidência direta do sol, foi tratado por meio de beirais e das empenas que atravessam a forma retangular e auxilam também no controle da luz e do calor.

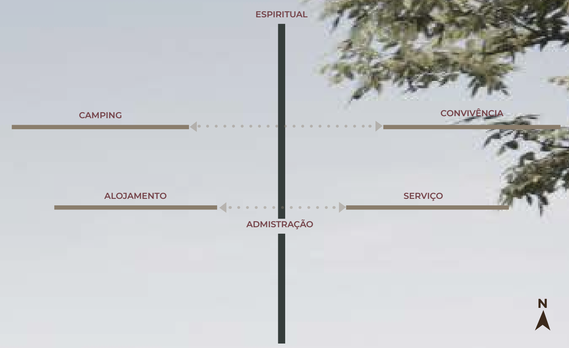

01 A definição formal se repete por todos os blocos do projeto. Retangular e simples, se definiu como ponto de partida do projeto.

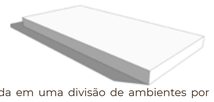

02 Foi pensada em uma divisão de ambientes por meio de empenas que atravessam a forma retangular, com o intuito de tornar cada lugar único sem perder a conexão com o externo.

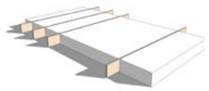

03 Assim, juntamente com as empenas o plano do piso e cobertura são separados, trazendo amplitude aos ambientes e maior conexão entre eles, sem perder cada particularidade.

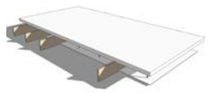

04 Por fim, a variação de cobertura somado as esquadrias acrescentadas, trazem jogo de luz e sombra, entrada de ventilação e amplitude na circulação. As empenas enfatizam a conexão com o externo ao delimitar o olhar e criar ambientes particulares ao decorrer desta delimitação.

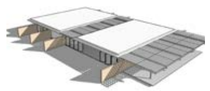

IMPLANTAÇÃO

O Bloco Administrativo encontra-se no mesmo nível de acesso do Bloco de Serviço e Bloco de Alojamento Tais setores são conectados por um pergolado com o mesmo tipo de estrutura do restante do complexo, onde se localiza a Praça de Convivência, esta cobertura permite um sombreamento da área e possui uma cobertura translúcida na parte central de circulação entre os setores. No mesmo nível encontra-se a cobertura do Bloco Espiritual, cobertura esta, acessível para contemplação e reflexão. Já os os blocos de Convivência e Camping estão localizados a 1 metro a baixo no nível +3.60, e possuem acesso por uma rampa de conexão.

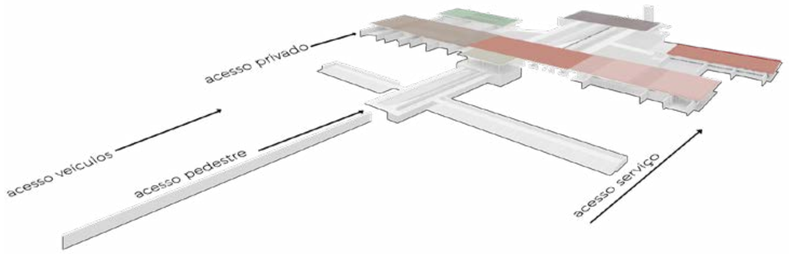

ADMINISTRAÇÃO
SERVIÇO
ALOJAMENTO
CONVIVÊNCIA
CAMPING
ESPIRITUAL
ACESSOS

O **BLOCO ADMINISTRATIVO** é formado pelo Mirante e a área administrativa, localizada no nível inferior. O acesso ao **MIRANTE** se dá no mesmo nível do estacionamento, sendo este um local de contemplação. O **BLOCO DE SERVIÇO** possui acesso pelo pergolado e por isso, está diretamente ligada a Praça de Convivência, composto pelo refeitório, sanitários e cozinha.

O **BLOCO DE ALOJAMENTO** tem a capacidade de abrigar 36 pessoas para uma hospedagem maior com o intuito de promover a comunhão em intensidade, ao estreitar laço, inclusive por isso, está associada a casa do cuidado.

O **BLOCO DE CONVIVÊNCIA** é destinada para descanso e convivência, tal ambiente pode ser usado de maneira diversa e possuir várias atividades.

O **BLOCO DE CAMPING** tem a função de abrigar um maior número de pessoas, porém por um menor espaço de tempo, sendo destinado à eventos, por exemplo, aos finais de semana para comunidades.

O **BLOCO ESPIRITUAL** é marcado na paisagem pela presença do Campanário, ponto focal desde a vista do Mirante. Este elemento que tem a função de demarcar o tempo possui a simbologia de mostrar a limitação humana. Outro elemento presente, é o espelho d'água, neste caso, faz parte da cobertura do setor e trás a simbologia de limpeza e purificação que de acordo com a escrituras bíblicas está diretamente associado a pessoa de Jesus Cristo.

O sistema estrutural é composto com vigas em MLC e laje em CLT, estrutura mista. A estrutura é visualizada de forma desconexa das paredes e empenas que dividem os ambientes, e a cobertura forma um plano linear horizontal que trás leveza a cada um dos blocos.

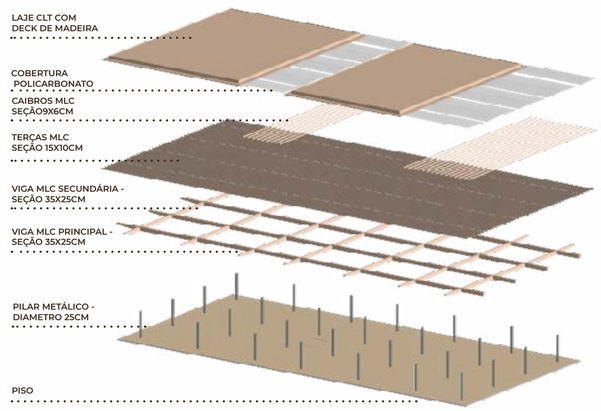

O Bloco Adminstrativo é formado pelo Mirante e a área administrativa, localizada no nível inferior.O acesso ao **MIRANTE** se dá no mesmo nível do estacionamento, sendo este um local de contemplação. Possui o intuito de marcar a entrada do local e permitir o acesso de visitantes para adimiração da paisagem.

O sistema estrutural é equivalente aos dos demais blocos, com excessão do Bloco Espiritual. A cobertura marca a horizontalidade de todo complexo, o que trás leveza visual e junção entre a paisagem e a edificação em si.

O acesso ao **BLOCO ADMINISTRATIVO** é o principal e se dá por um grande rampa que marca o eixo de todo projeto. Tal rampa, possui um espelho d'água que a percorre. Esse eixo de ciculação direciona para o acesso do Bloco Espiritual.

Este setor está composto por uma recepção com área de espera e a sala administrativa, tais ambientes estão visualmente conectados com todo projeto, o que faz com que a vista seja predominate ao entrar no local.

DETALHE CONEXÃO ESTRUTURAL

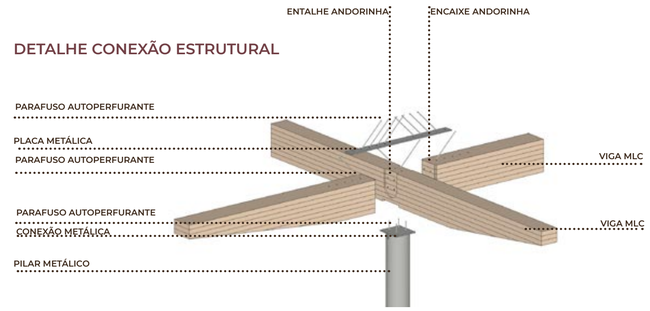

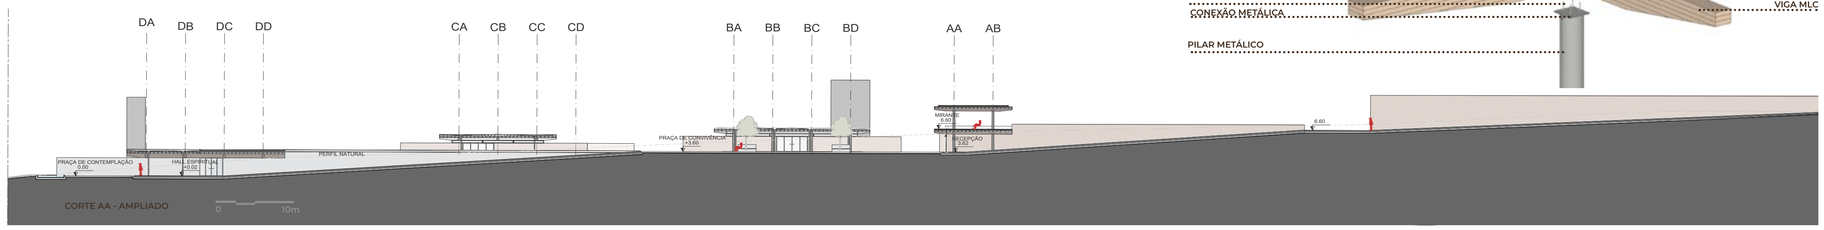

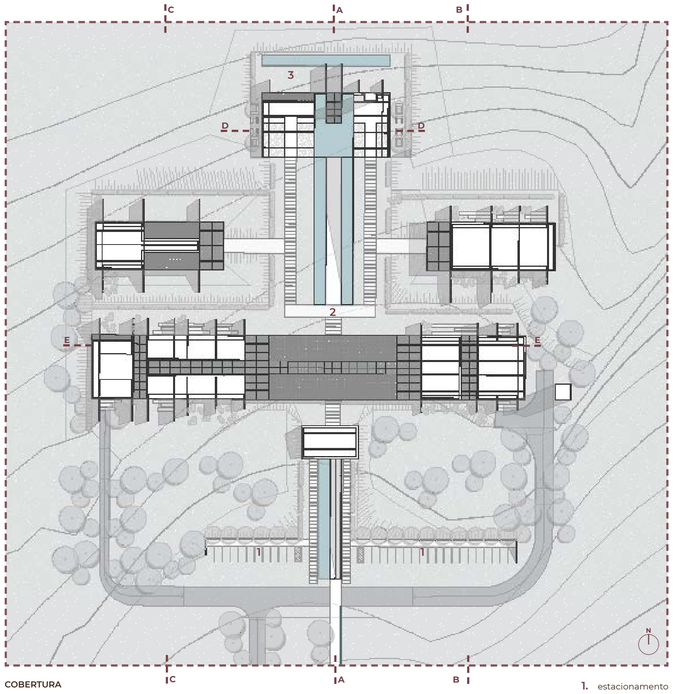

COBERTURA

0 25 50m

1. estacionamento
2. praça de convivência
3. praça de contemplação

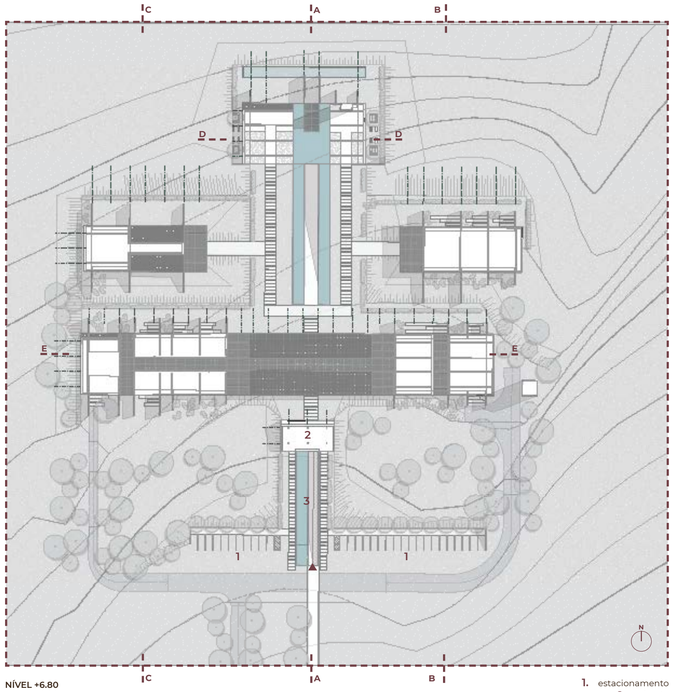

NÍVEL +6.80

0 25 50m

1. estacionamento
2. mirante
3. espelho d'água

▲ acesso a recepção

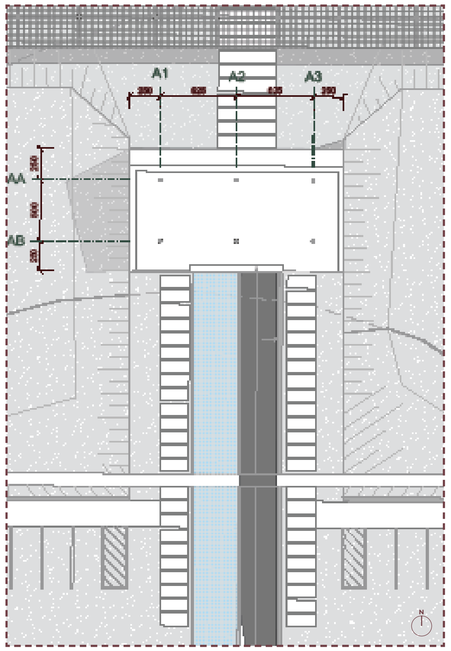

PLANTA BAIXA - MIRANTE

0 5 10M

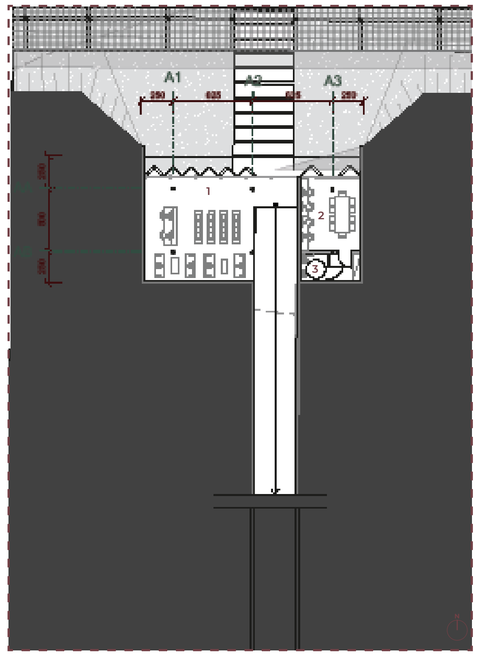

PLANTA BAIXA - ADMINISTRAÇÃO

0 5 10M

1. recepção
2. administração e sala de reunião
3. banheiro

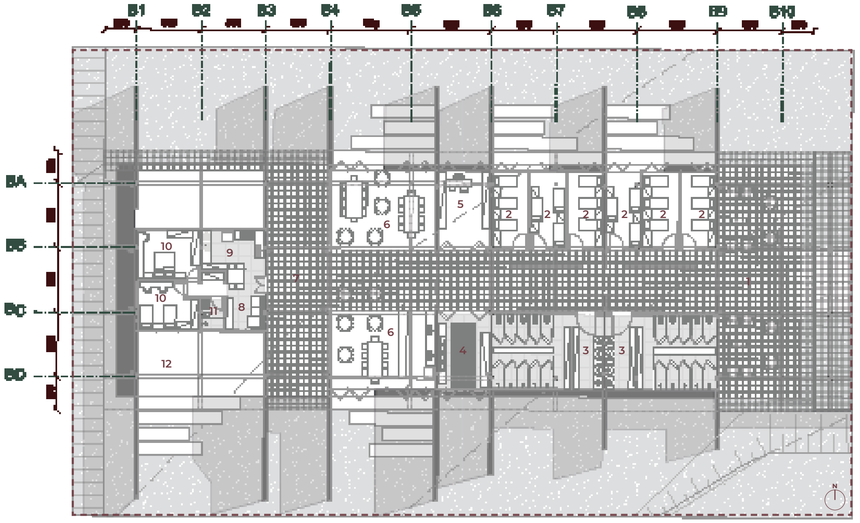

PLANTA BAIXA - ALOJAMENTO

0 5 10M

1. hall
2. dormitório
3. vestiários
4. lavanderia
5. enfermaria e depósito
6. cozinha e sala de jantar
7. área de convivência
8. sala de estar
9. cozinha e área de serviço
10. quartos
11. banheiro
12. garangem

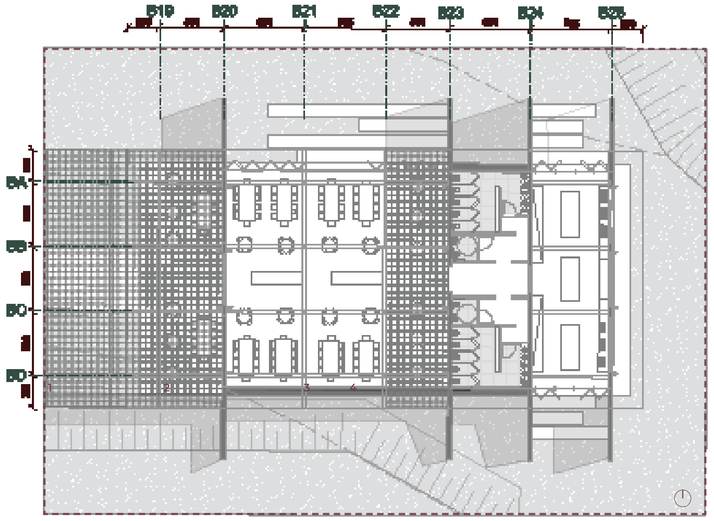

2. refeitório
3. banheiros

O projeto foi idealizado para ser um local de refúgio, tanto para ser usado por uma tarde ao fazer uso da biblioteca ou até mesmo de uma reunião realizada no salão de culto , quanto para ser um local de permanência e maior imersão. É o caso do **BLOCO DE ALOJAMENTO**.Esse setor tem a capacidade de abrigar 36 pessoas para uma hospedagem maior com o intuito de promover a comunhão em intensidade, ao estreitar laços.

A casa do cuidador se localiza nesse bloco, para existir uma proximidade entre as pessoas hospedadas e os cuidadores do local. Este bloco é composto por um corredor de circulação que divide os dormitórios dos vestiários. em sequência vem a parte de enfermaria e lavanderia, que estão localizadas nessa área por conta do uso predominante dos hóspedes e cuidadores.

Outro ponto a ser destacado é a presença de uma cozinha e sala de jantar exclusiva para quando o refeitório maior não é usado ou mesmo até para um ambiente de conviência mais intimista entre os hóspedes.

O **BLOCO DE SERVIÇO** possui acesso pelo pergolado e por isso, está diretamente ligada a Praça de Convivência. Assim como na maioria dos setores, antes do acesso principal existe um Hall, que neste caso é um local associado ao refeitório.

É possível perceber a função das empenas, que conectam o refeitório ao ambiente externo, porém simultanêamente o tornam um local único e intimo, ao direcionar a visual predominante. A cobertura possui uma variação na parte do jardim interno, onde o pergolado coberto por material translúcido permite a entrada de luz.

Em sequência o bloco é composto também por uma área de sanitários. e ao fundo a cozinha, local também de acesso de carga e descarga. A cozinha também é conectada com o externo, sem tirar o privilégio de quem vai estar servindo as pessoas que se encontram no retiro.

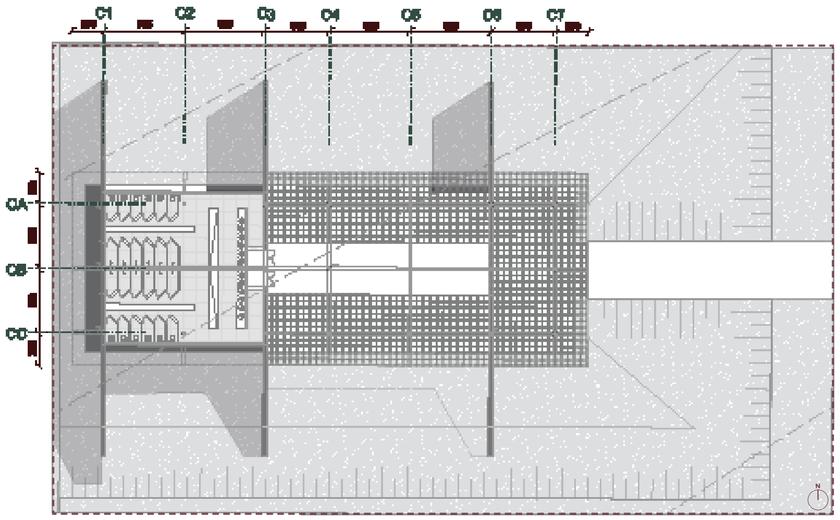

PLANTA BAIXA - CAMPING

0 5 10M

1. hall
2. circulação
3. área de acampamento
4. vestiários

A divisão entre o hall e a empena de acesso permaneceu no **BLOCO DE CAMPING**, pois apesar de ser um ambiente aberto necessita da sua privacidade, desta forma essa barreira visual que o portal de acesso cria caracteriza o setor.

A cobertura existe na parte de circulação até os vestiários e na entrada, fora isso, é coberta por pergolado que funciona para sombrear as barracas, porém elas podem também ser instaladas no entorno de todo setor.

Este bloco tem a função de abrigar um maior número de pessoas, porém por um menor espaço de tempo, sendo destinado à eventos, por exemplo, aos finais de semana para comunidades.

O **BLOCO DE CONVIVÊNCIA** possui um Hall assim como os outros setores. Essa marcação do Hall com a empena torna cada lugar único e mais privado, sem diminuir a conexão com o externo.

Neste caso a maior área do bloco é destinada para descanso e convivência, tal ambiente pode ser usado de maneira diversa e possuir várias atividades. É uma área de descontração e relacionamento, de forma mais leve e divertida.

Ao longo do bloco está o ateliê, local onde irá existir a expressão da criatividade de maneira fluída, o ambiente também pode ser usado de forma diversa, por meio de oficinas ou atividades individuais, a conexão com o externo é essencial com o intuito de trazer inspiração e reflexão.

Este intuito se repete na sala de estudo e biblioteca, que também possuem conexão com o externo e estão localizados ao fundo do bloco pois, a intensidade de ruídos é menor e foi diluida ao decorrer do setor.

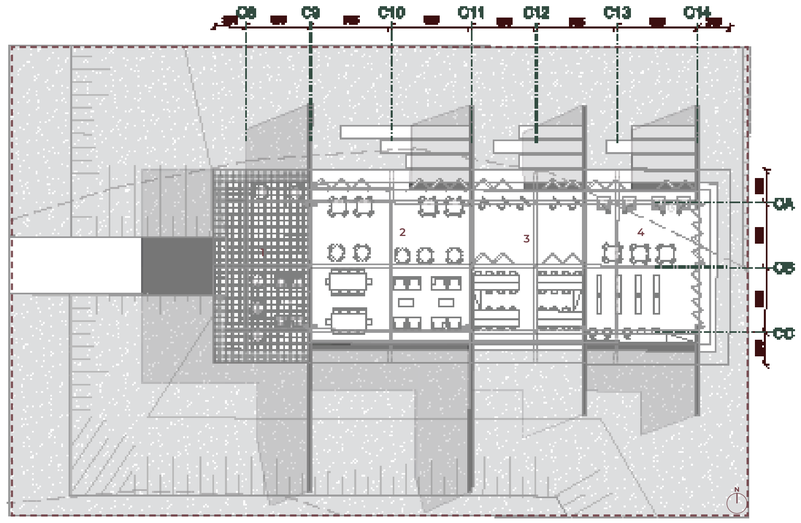

PLANTA BAIXA - CONVIVÊNCIA

0 5 10M

1. hall
2. sala de convivência e descanso
3. ateliê
4. sala de estudo e biblioteca

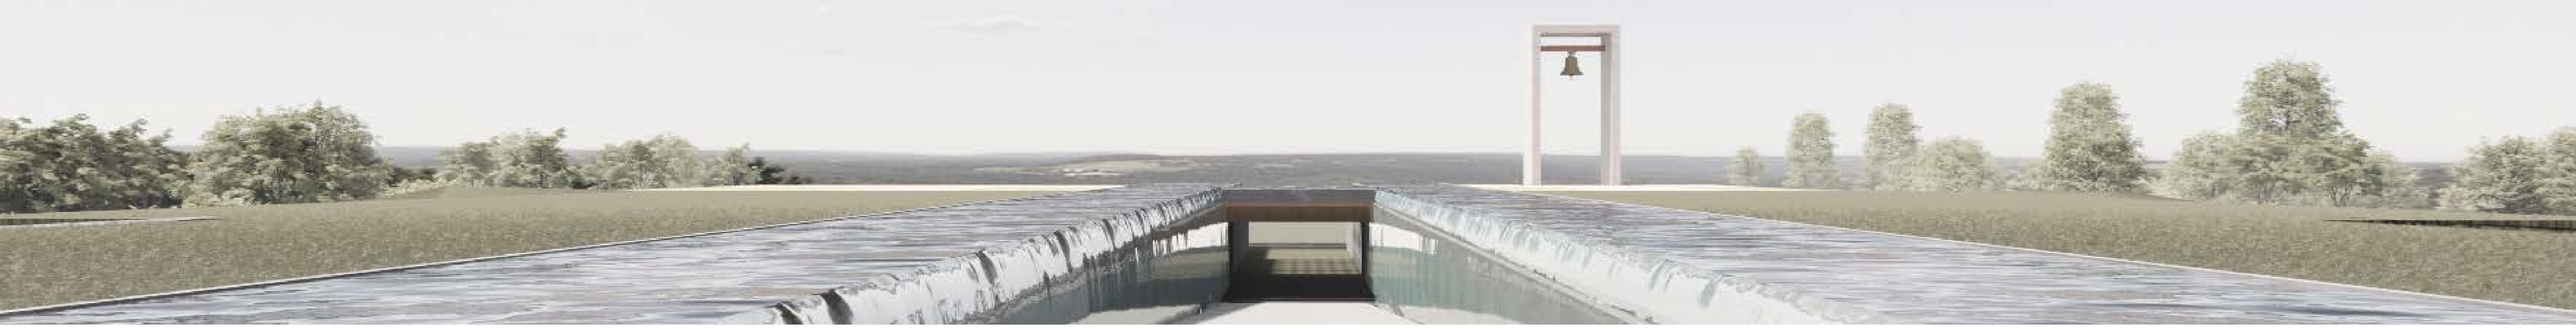

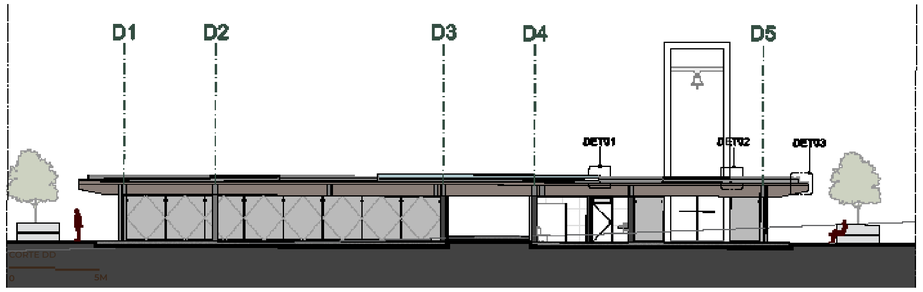

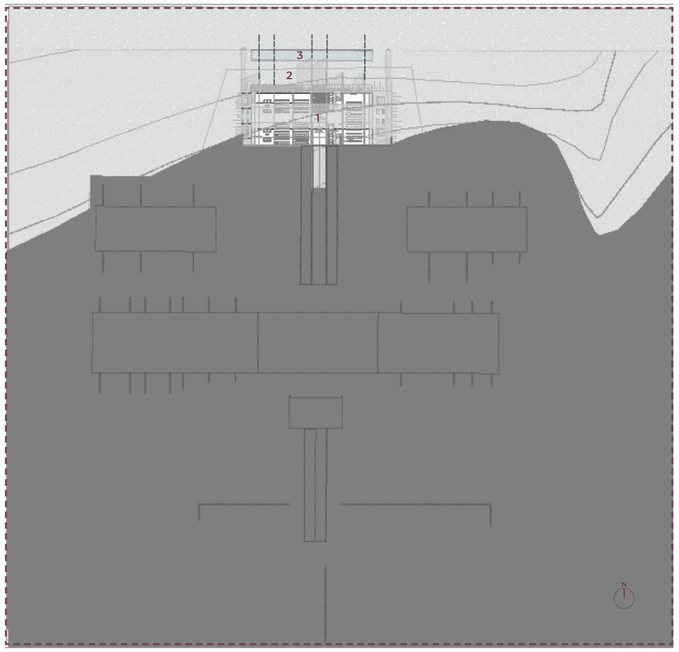

NÍVEL 0.00

0 25 50m

1. Bloco Espiritual
2. Praça de Contemplação
3. Espelho D'água

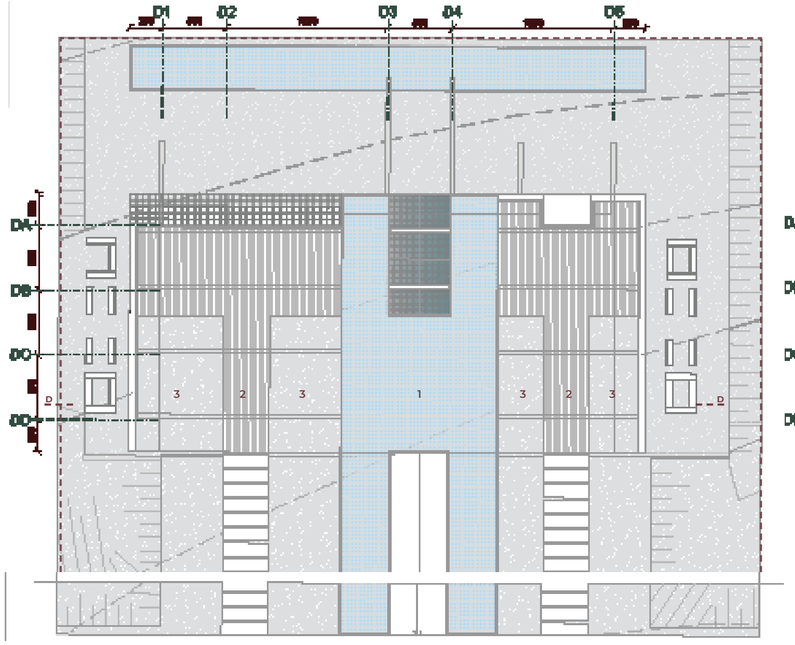

COBERTURA ESPIRITUAL

0 5 10M

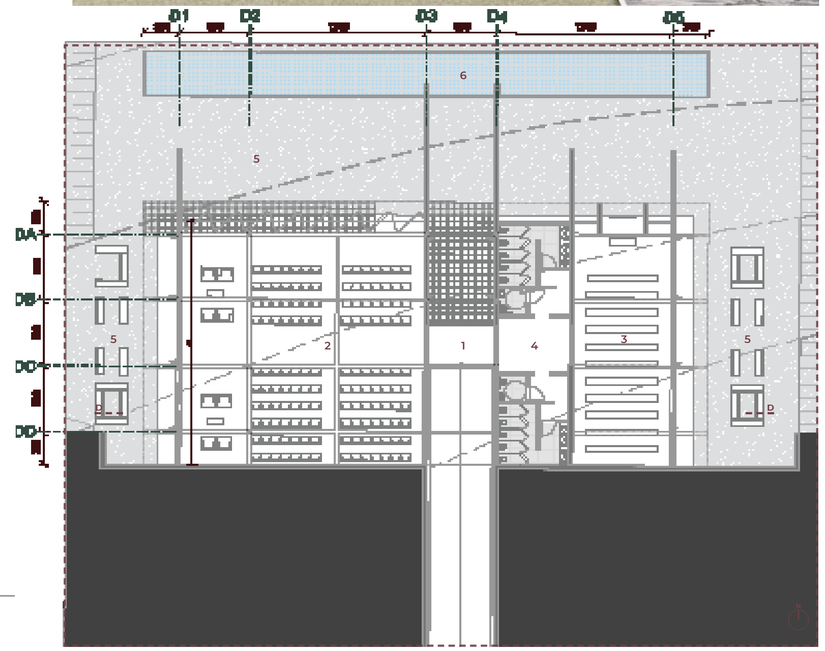

PLANTA BAIXA-BLOCO ESPIRITUAL

0 5 10M

1. hall
2. salão de culto e reuniões
3. casa de oração
4. sanitários
5. praça de contemplação
6. espelho d'água

O acesso ao **BLOCO ESPIRITUAL** é realizado por uma rampa, bem como no Bloco Administrativo, dando sequência ao eixo de circulação principal.

A rampa direciona ao nível mais baixo do projeto e é contornada por um espelho d'água de borda infinita. Então a pessoa passa por um corredor d'água, que trás também a simbologia de purificação, principalmente associada a entrada do local sagrado. O hall é coberto por um pergolado que faz o jogo de luz e sombra e as empenas centrais enquadram a paisagem que é delimitada pelo espelho d'água ao final do caminho.

Este setor é contornado por uma praça mais silenciosa por estar mais distante do restante dos blocos.

A estrutura desse bloco é diferenciada por possuir maior vão de 12.50 m, neste caso as vigas possuem seção de 30x60, e na área onde suporta o espelho d'água, foram duplicadas

A casa de oração é marcada pelo Campanário que enquadra o altar, localizado logo abaixo desse elemento vertical.

O altar é composto lateralmente por uma esquadria com venezianas que permitem o controle de entrada da luz e traz foco para a cruz central.

A casa de oração é um local para reflexão e meditação, podendo ser individual ou até mesmo em comunidade. Está conectada com o externo de forma direta.

Já o salão de culto e reunião tem capacidade de 150 pessoas e é destinado para uso do local ou até por outras comunidades, conferências e eventos, podendo ter variação no layout, se necessário. Também é marcado por uma esquadria com veneziana, porém, neste caso, pivotante, pois assim há a possibilidade de total conexão com o externo e em casos mais intimistas o jogo de luz e sombra trás mais aconchego. A esquadria, apesar de controlar a luz permite o contato com o externo.